


# JÄRJESTELMÄKAAVION ESITYSTAPAMALLI

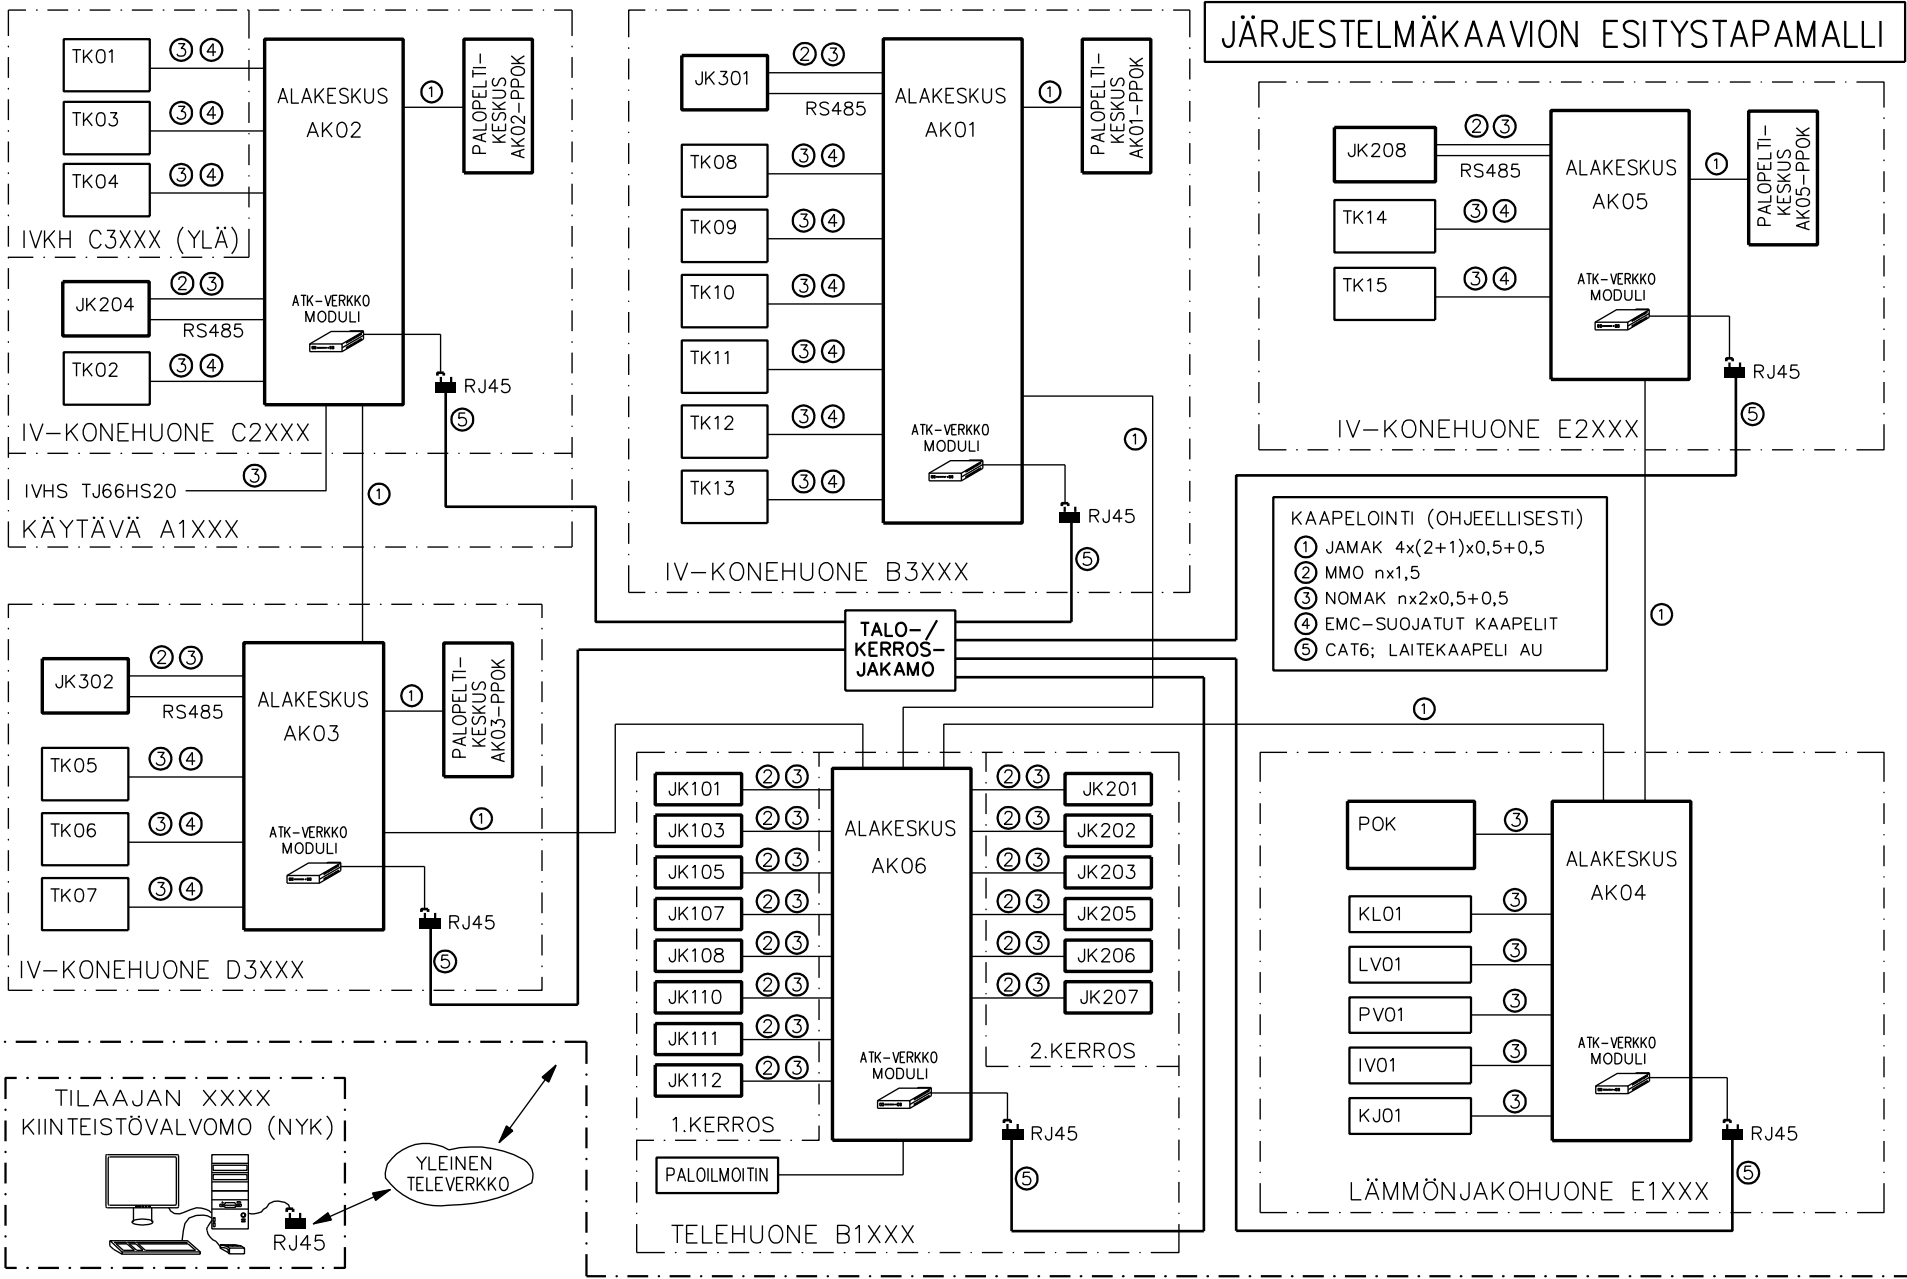

**PROVAL**  
 Insinööri-toimisto Proval Oy  
 Vehnämylynkatu 6 33560 Tampere

SUUNN.	PIIRT.
SN	SN
PVM.	xx.xx.xxxx
ALLEKIRJOITUS	

**RAKENNUSKOHDE**  
 KATUOSOITE  
 POSTINUMERO, KAUPUNKI

**RAKENNUSAUTOMAATIO**  
 JÄRJESTELMÄKAAVIO

SUUNNITTELUALA, TYÖN JA PIIRUSTUKSEN N:O	MUUTOS
RAU xxxx xxxxxx	
LEHTI 1	LEHDISTÄ 1
TILAAJAN N:O	XXXXX

NIM. PÄIVÄYS  
 TUNN. LUKUM. MUUTOS