


JÄRJESTELMÄKAAVION ESITYSTAPAMALLI

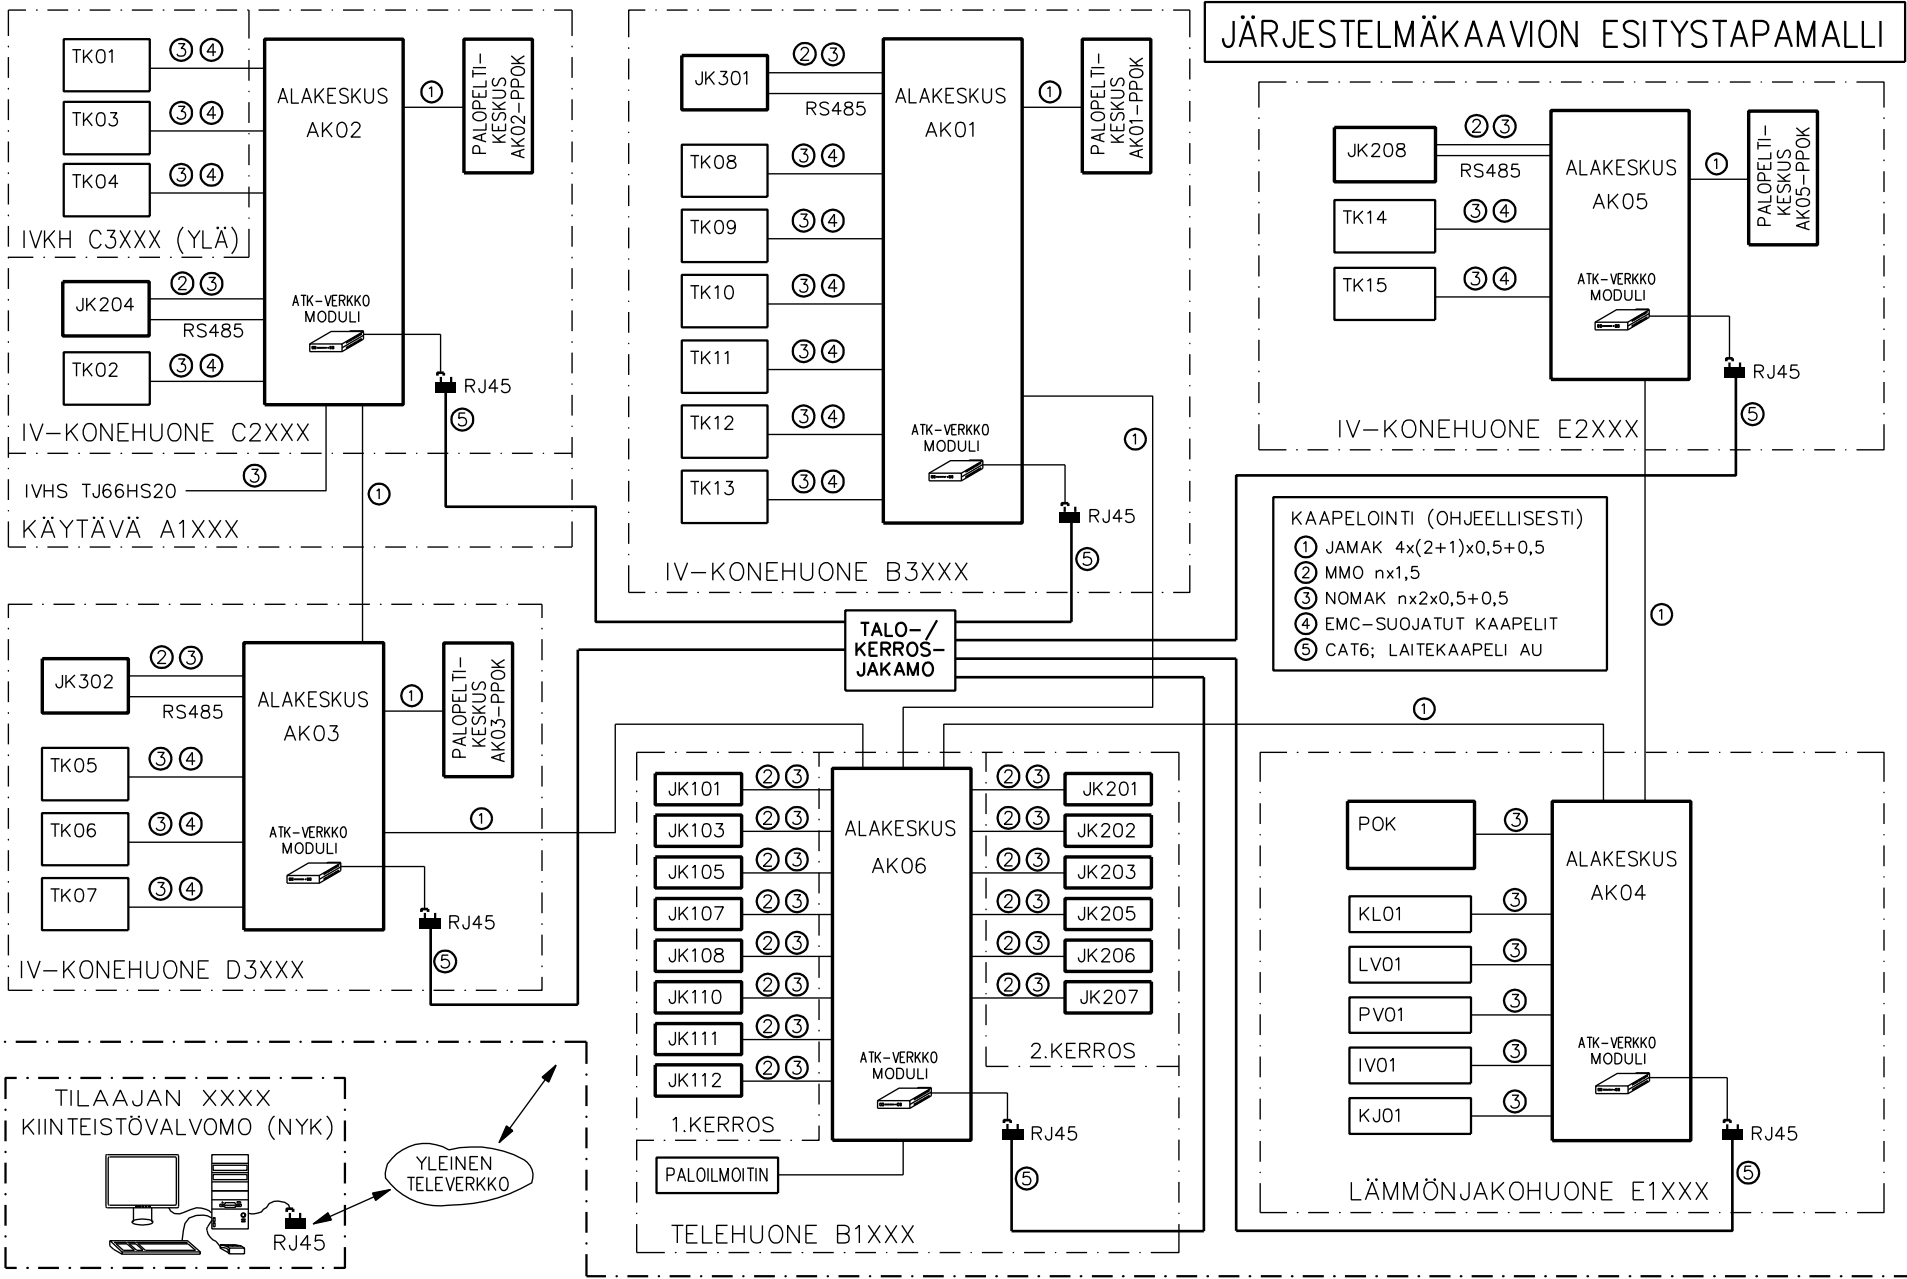

PROVAL
 Insinööri-toimisto Proval Oy
 Vehnämyllynkatu 6 33560 Tampere

SUUNN.	PIIRT.
SN	SN
PVM.	xx.xx.xxxx
ALLEKIRJOITUS	

RAKENNUSKOHDE
 KATUOSOITE
 POSTINUMERO, KAUPUNKI

RAKENNUSAUTOMAATIO
 JÄRJESTELMÄKAAVIO

SUUNNITTELUALA, TYÖN JA PIIRUSTUKSEN N:O	MUUTOS
RAU xxxx xxxxxx	
LEHTI 1	LEHDISTÄ 1
TILAAJAN N:O	XXXXX

NIM. PÄIVÄYS
 TUNN. LUKUM. MUUTOS