

ALAKESKUS VAKOX  
 HÄLYTYS DI  
 KÄYNTITILADI  
 MITTAUS AI  
 OHJAUS DO  
 SÄÄTÖ AO  
 APULAITTEET


PUMPPUKESKUS  
 (PU)  
 SIIRRINPAKETISSA

ALAKESKUS VAKOX

ALAKESKUS VAKOX

⎓ = KAAPELOINTI PU/  
 SIIRRINVALMISTAJA

◇ = OHJELMALLINEN  
 TOIMINTO  
 ◆ = FYYSINEN LIITÄNTÄ  
 ALAKESKUKSEEN  
 1 = KIIREELLINEN HÄLYTYS  
 2 = VIKAHÄLYTYS

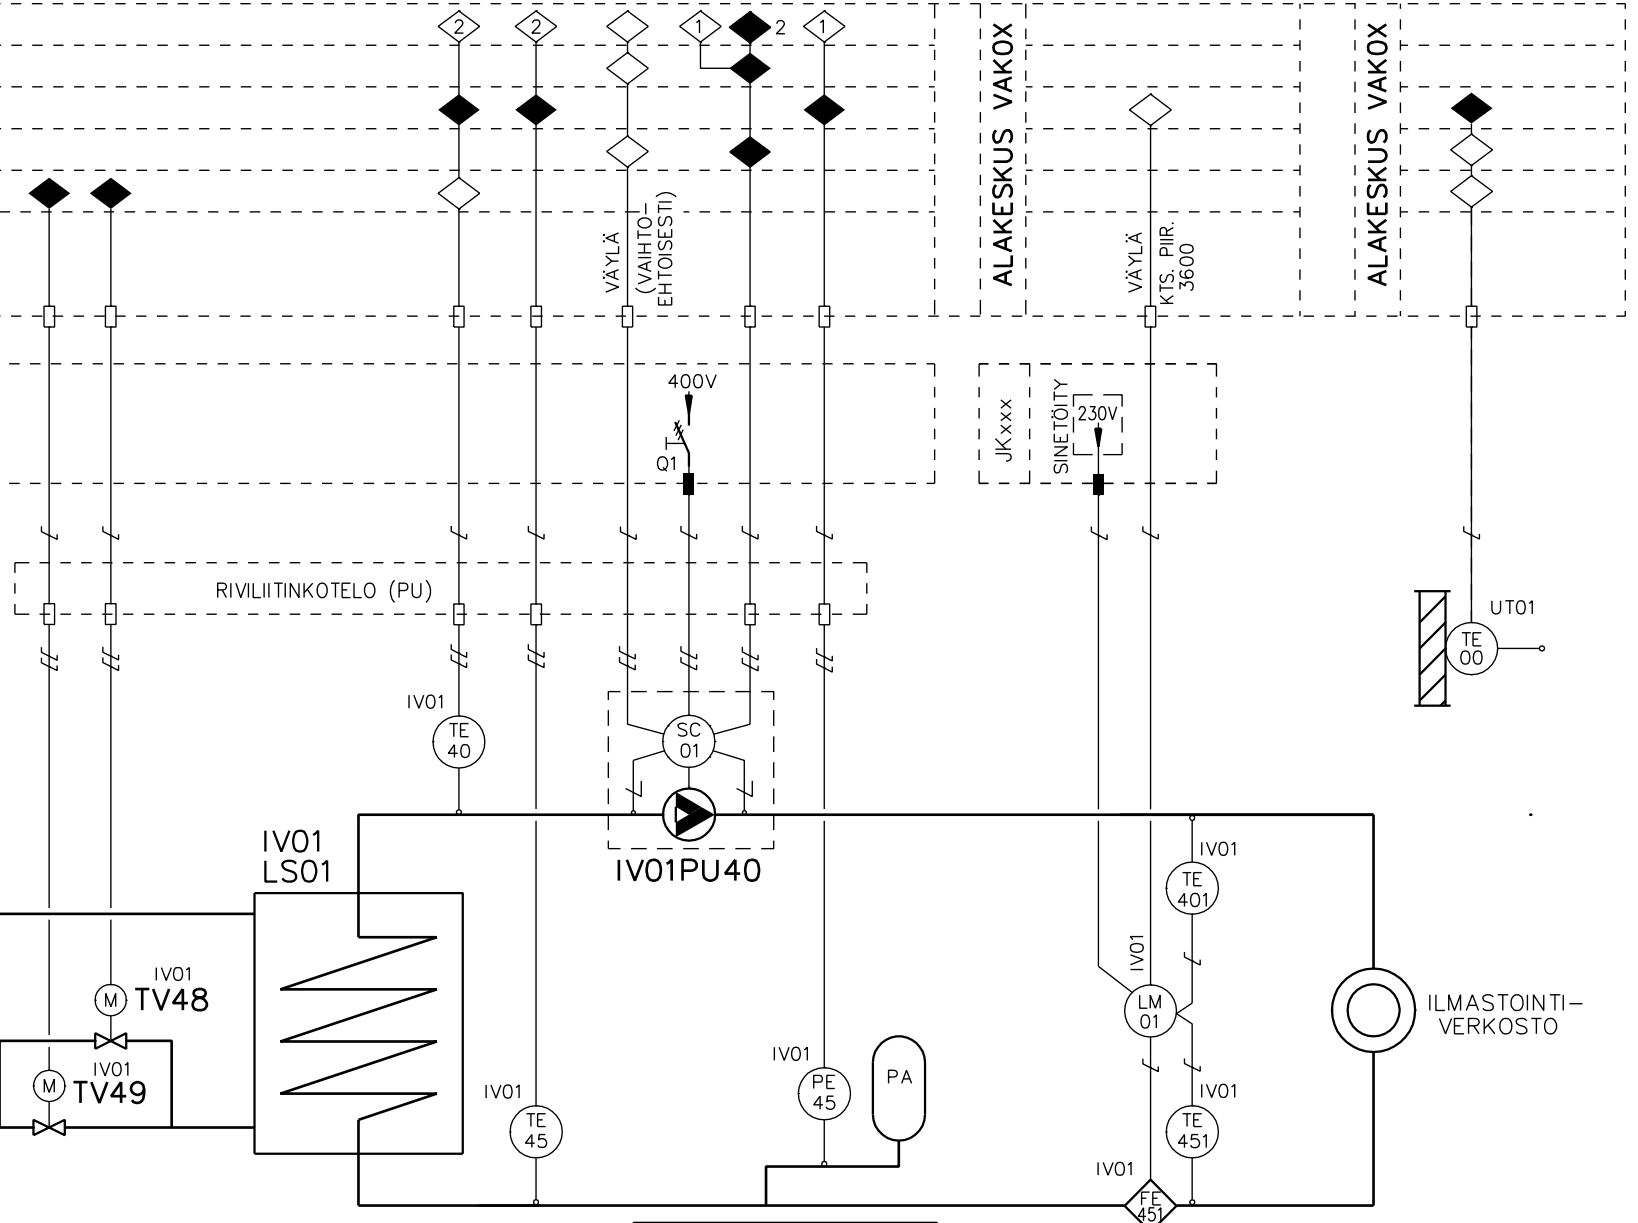

SÄÄTÖKAAVION  
 ESITYSTAPAMALLI

RAKENNUS- JA JÄRJESTELMÄTUNNUS  
 XXXX IV01

**PROVAL**  
 Insinööri-toimisto Proval Oy  
 Vehnämyllynkatu 6 33560 Tampere

SUUNN.	PIIRI.
SN	SN
PVM.	xx.xx.xxxx
ALLEKIRJOITUS	

RAKENNUSKOHDE  
 KATUOSOITE  
 POSTINUMERO, KAUPUNKI

ILMASTOINTIVERKOSTO IV01  
 PALVELUALUE XXX  
 SÄÄTÖKAAVIO

SUUNNITTELUALA, TYÖN JA PIIRUSTUKSEN N:O MUUTOS		
RAU	XXXX	XXXXXX
LEHTI	LEHDISTÄ	TILAAJAN N:O
1	1	XXXXX

TUNN. LUKUM. MUUTOS  
 NIM. PÄIVÄYS